


24,11

24,11

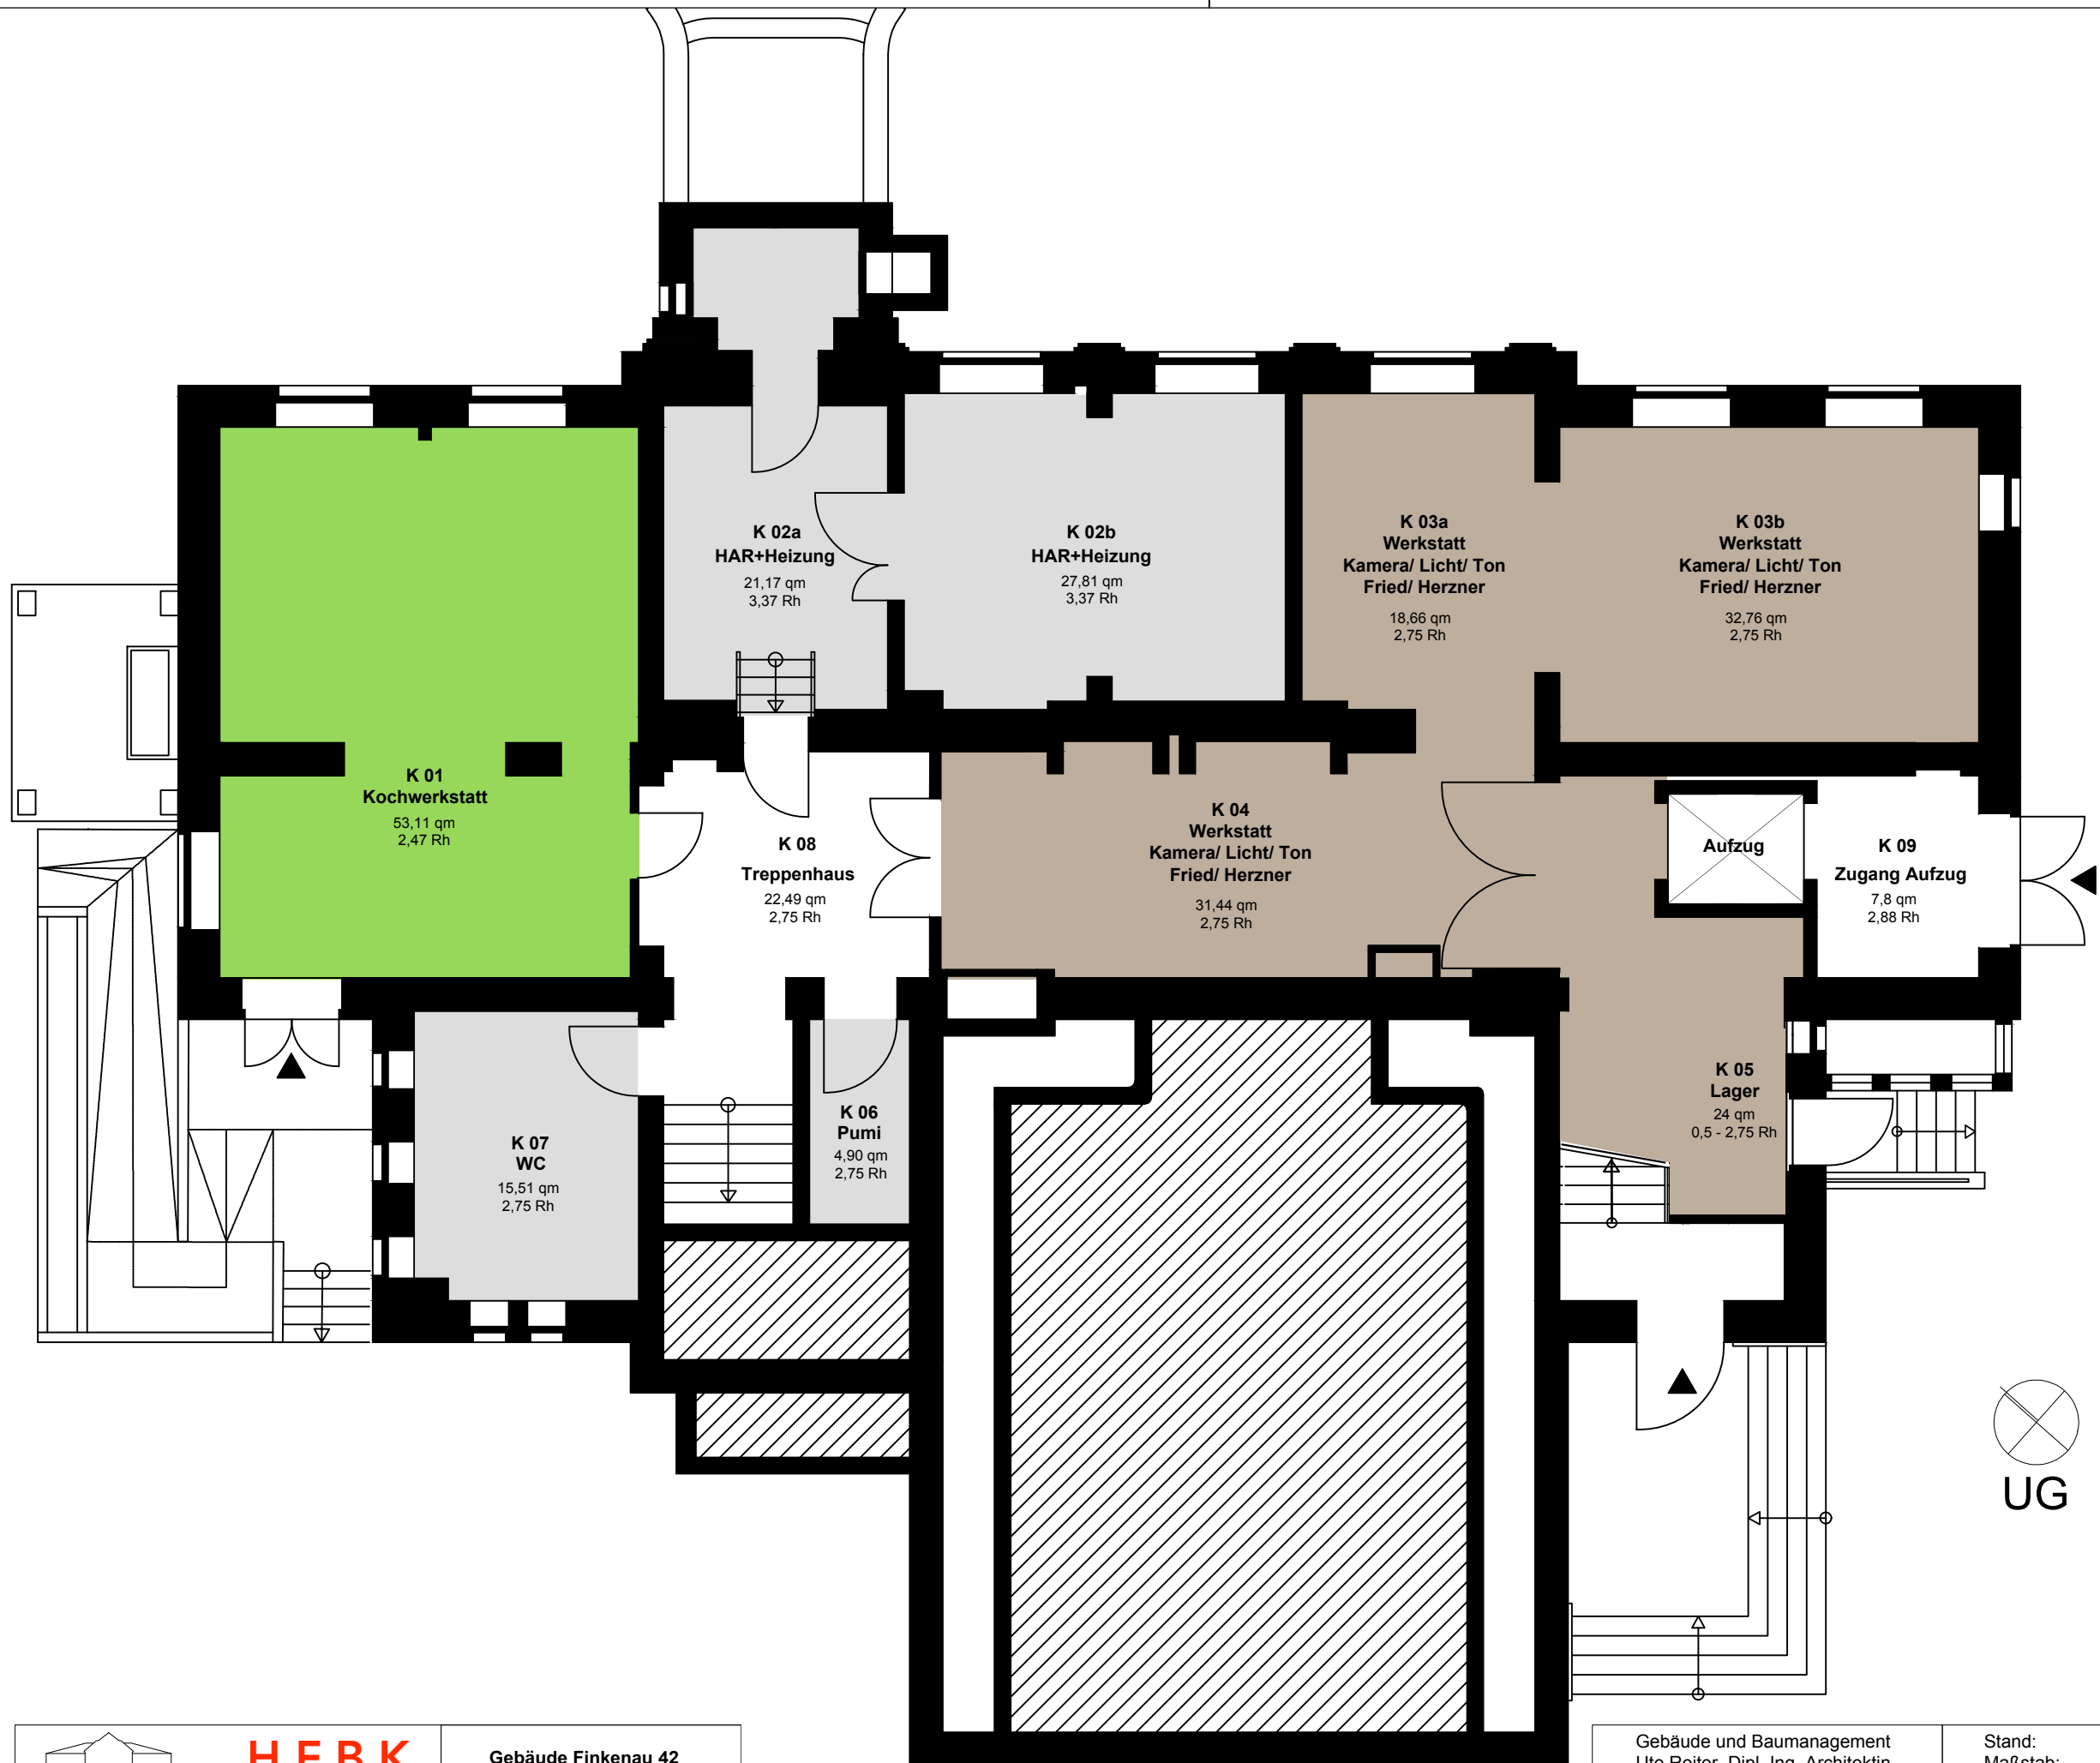

HFBK
Hamburg

Gebäude Finkenau 42
Grundriss Untergeschoss

Gebäude und Baumanagement
Ute Reiter, Dipl. Ing. Architektin
Tel. 040 - 428989351
ute.reiter@hfbk.hamburg.de

Stand: 06.06.2024
Maßstab: 1:200
Gez. hm
Planformat: DIN A3