




1. Obergeschoss




Erdgeschoss

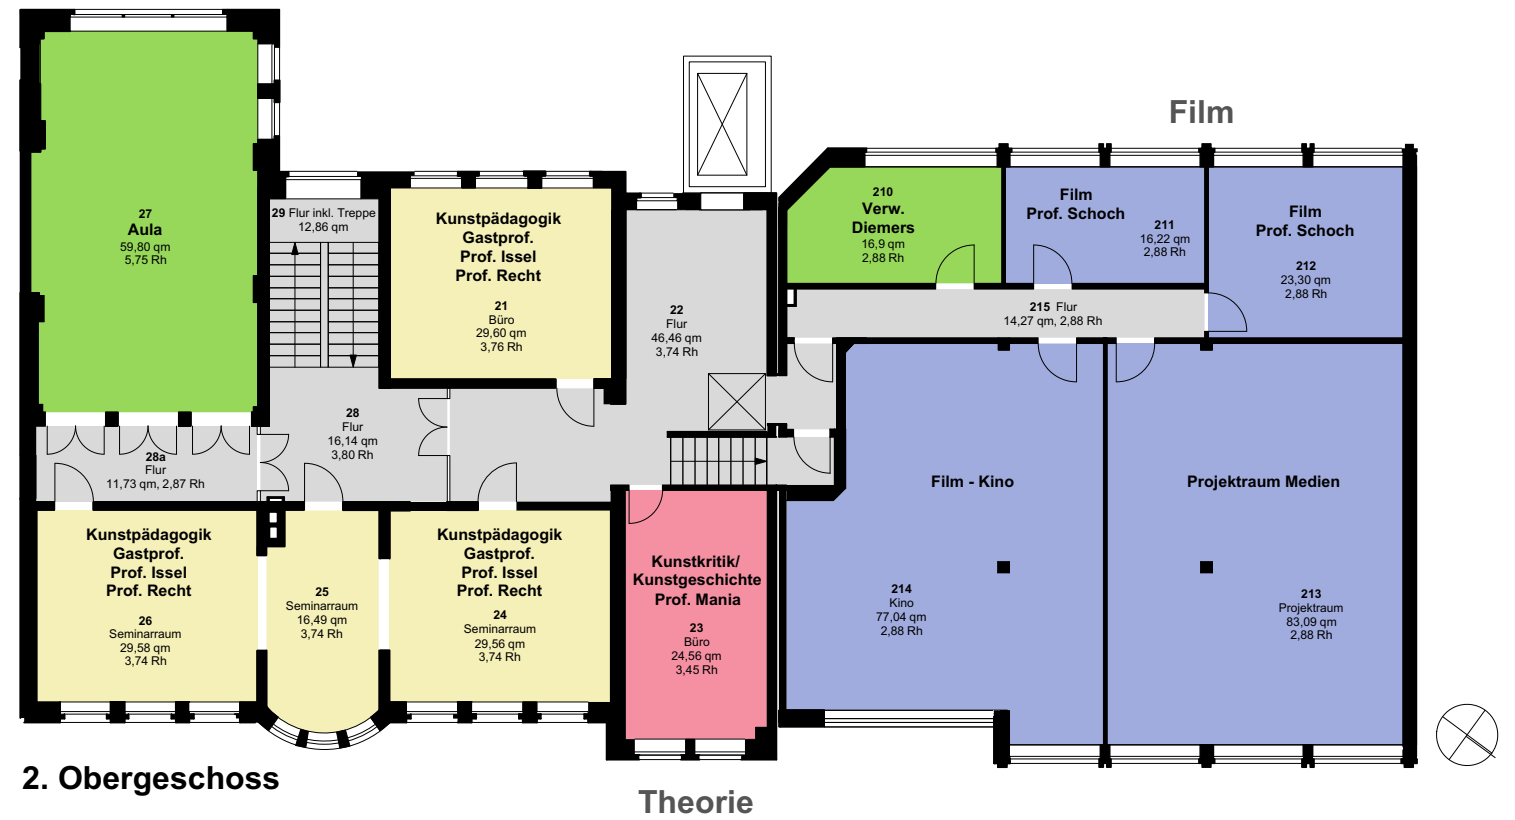

2. Obergeschoss

Theorie

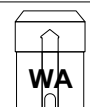


HFBK
Hamburg

Gebäude Wartenau 15 / Umlandstraße 68
Grundriss Erdgeschoss, 1. und 2. Obergeschoss


Gebäude und Baumanagement
Ute Reiter, Dipl. Ing. Architektin
Tel. 040 - 428989351
ute.reiter@hfbk.hamburg.de

Stand: 24.07.2019
Maßstab: 1:200
Gez. cf
Planformat: DIN A3



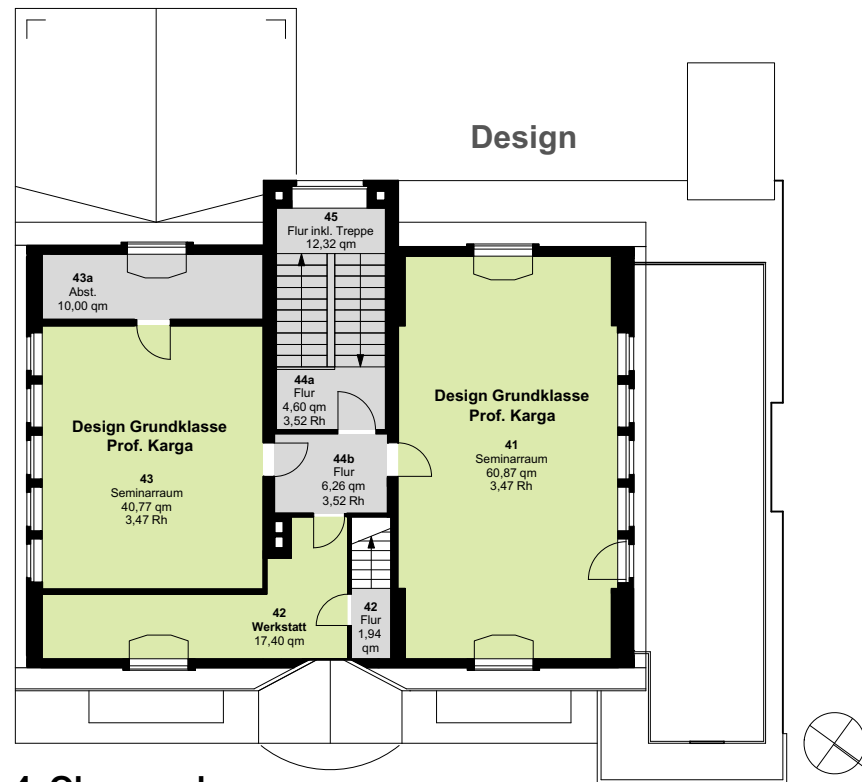

4. Obergeschoss

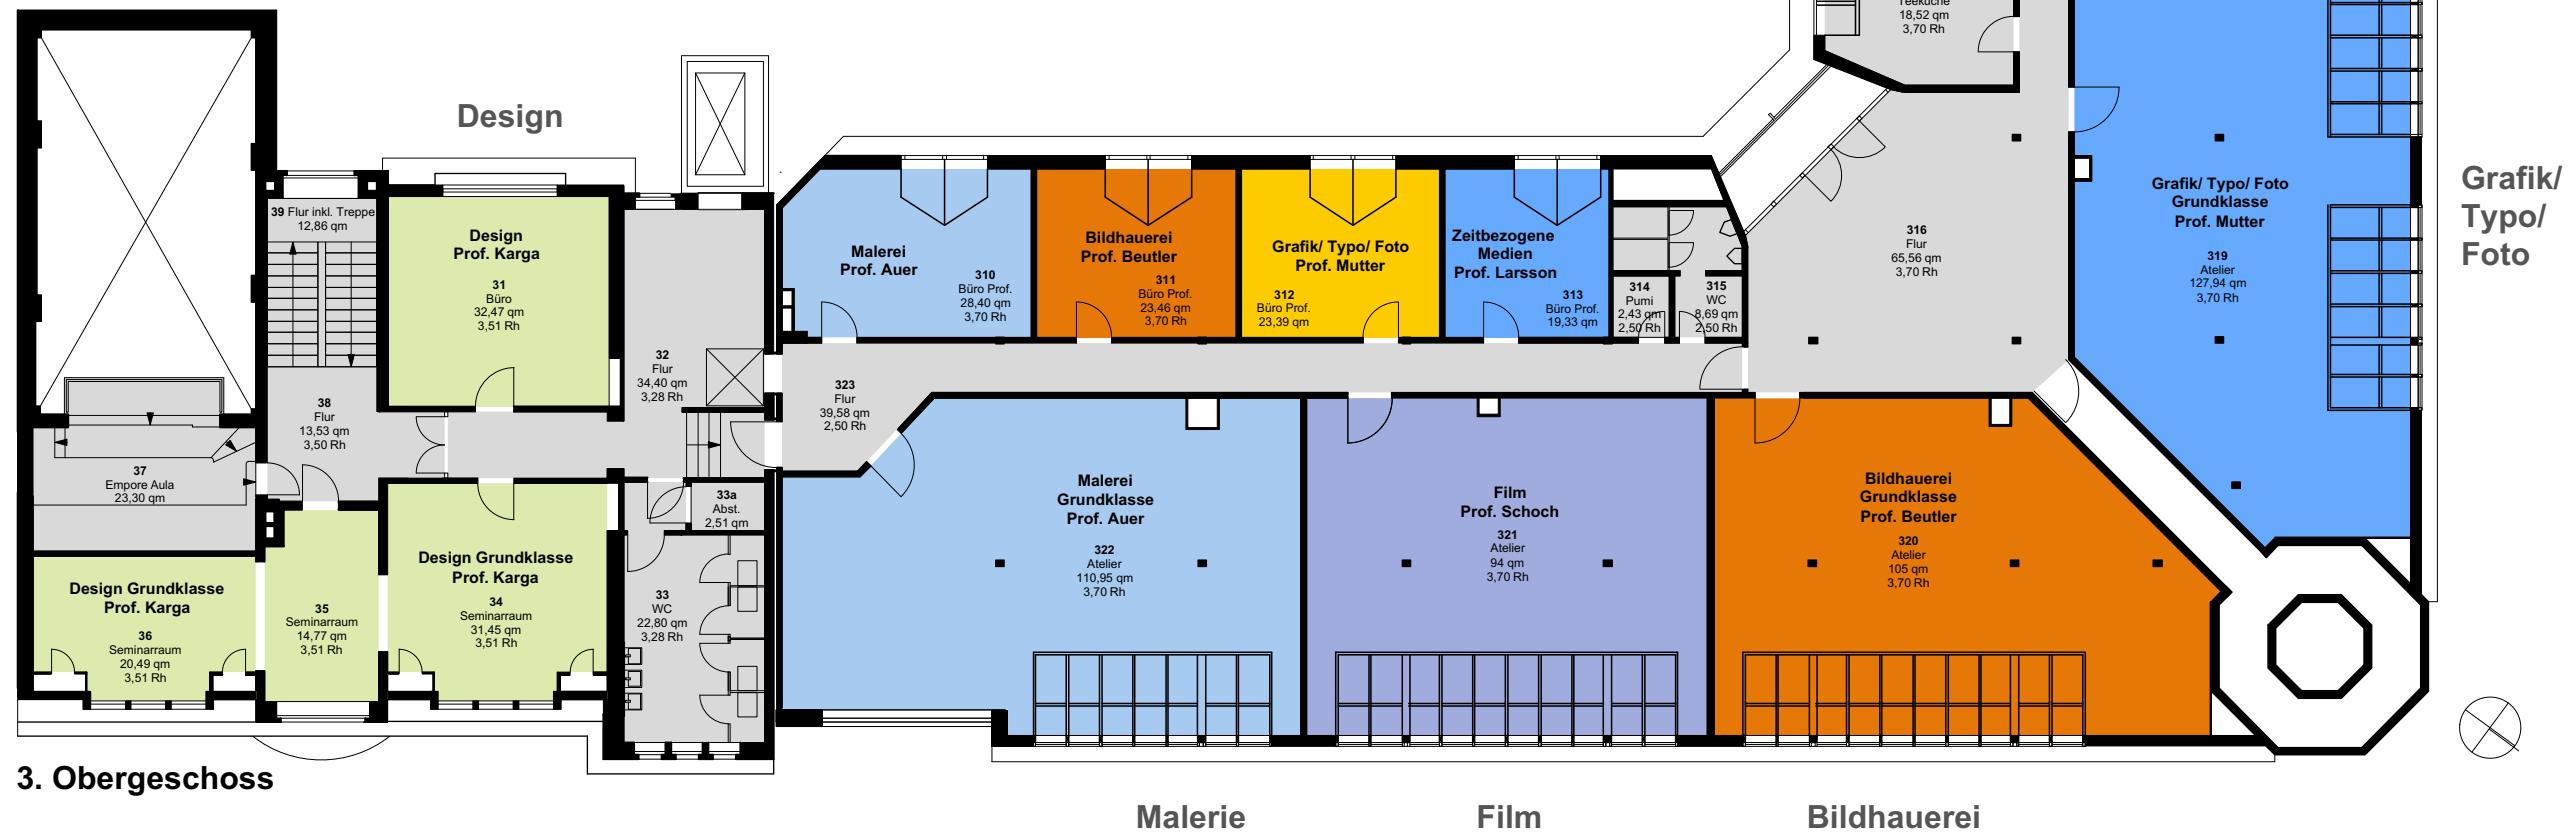

3. Obergeschoss

