


UG

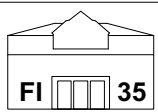


HFBK
Hamburg


Gebäude Finkenau 35
Grundriss Untergeschoss

Gebäude und Baumanagement
Ute Reiter, Dipl. Ing. Architektin
Tel. 040 - 428989351
ute.reiter@hfbk.hamburg.de

Stand: 08.05.2020
Maßstab: 1:200
Gez. cf
Planformat: DIN A3

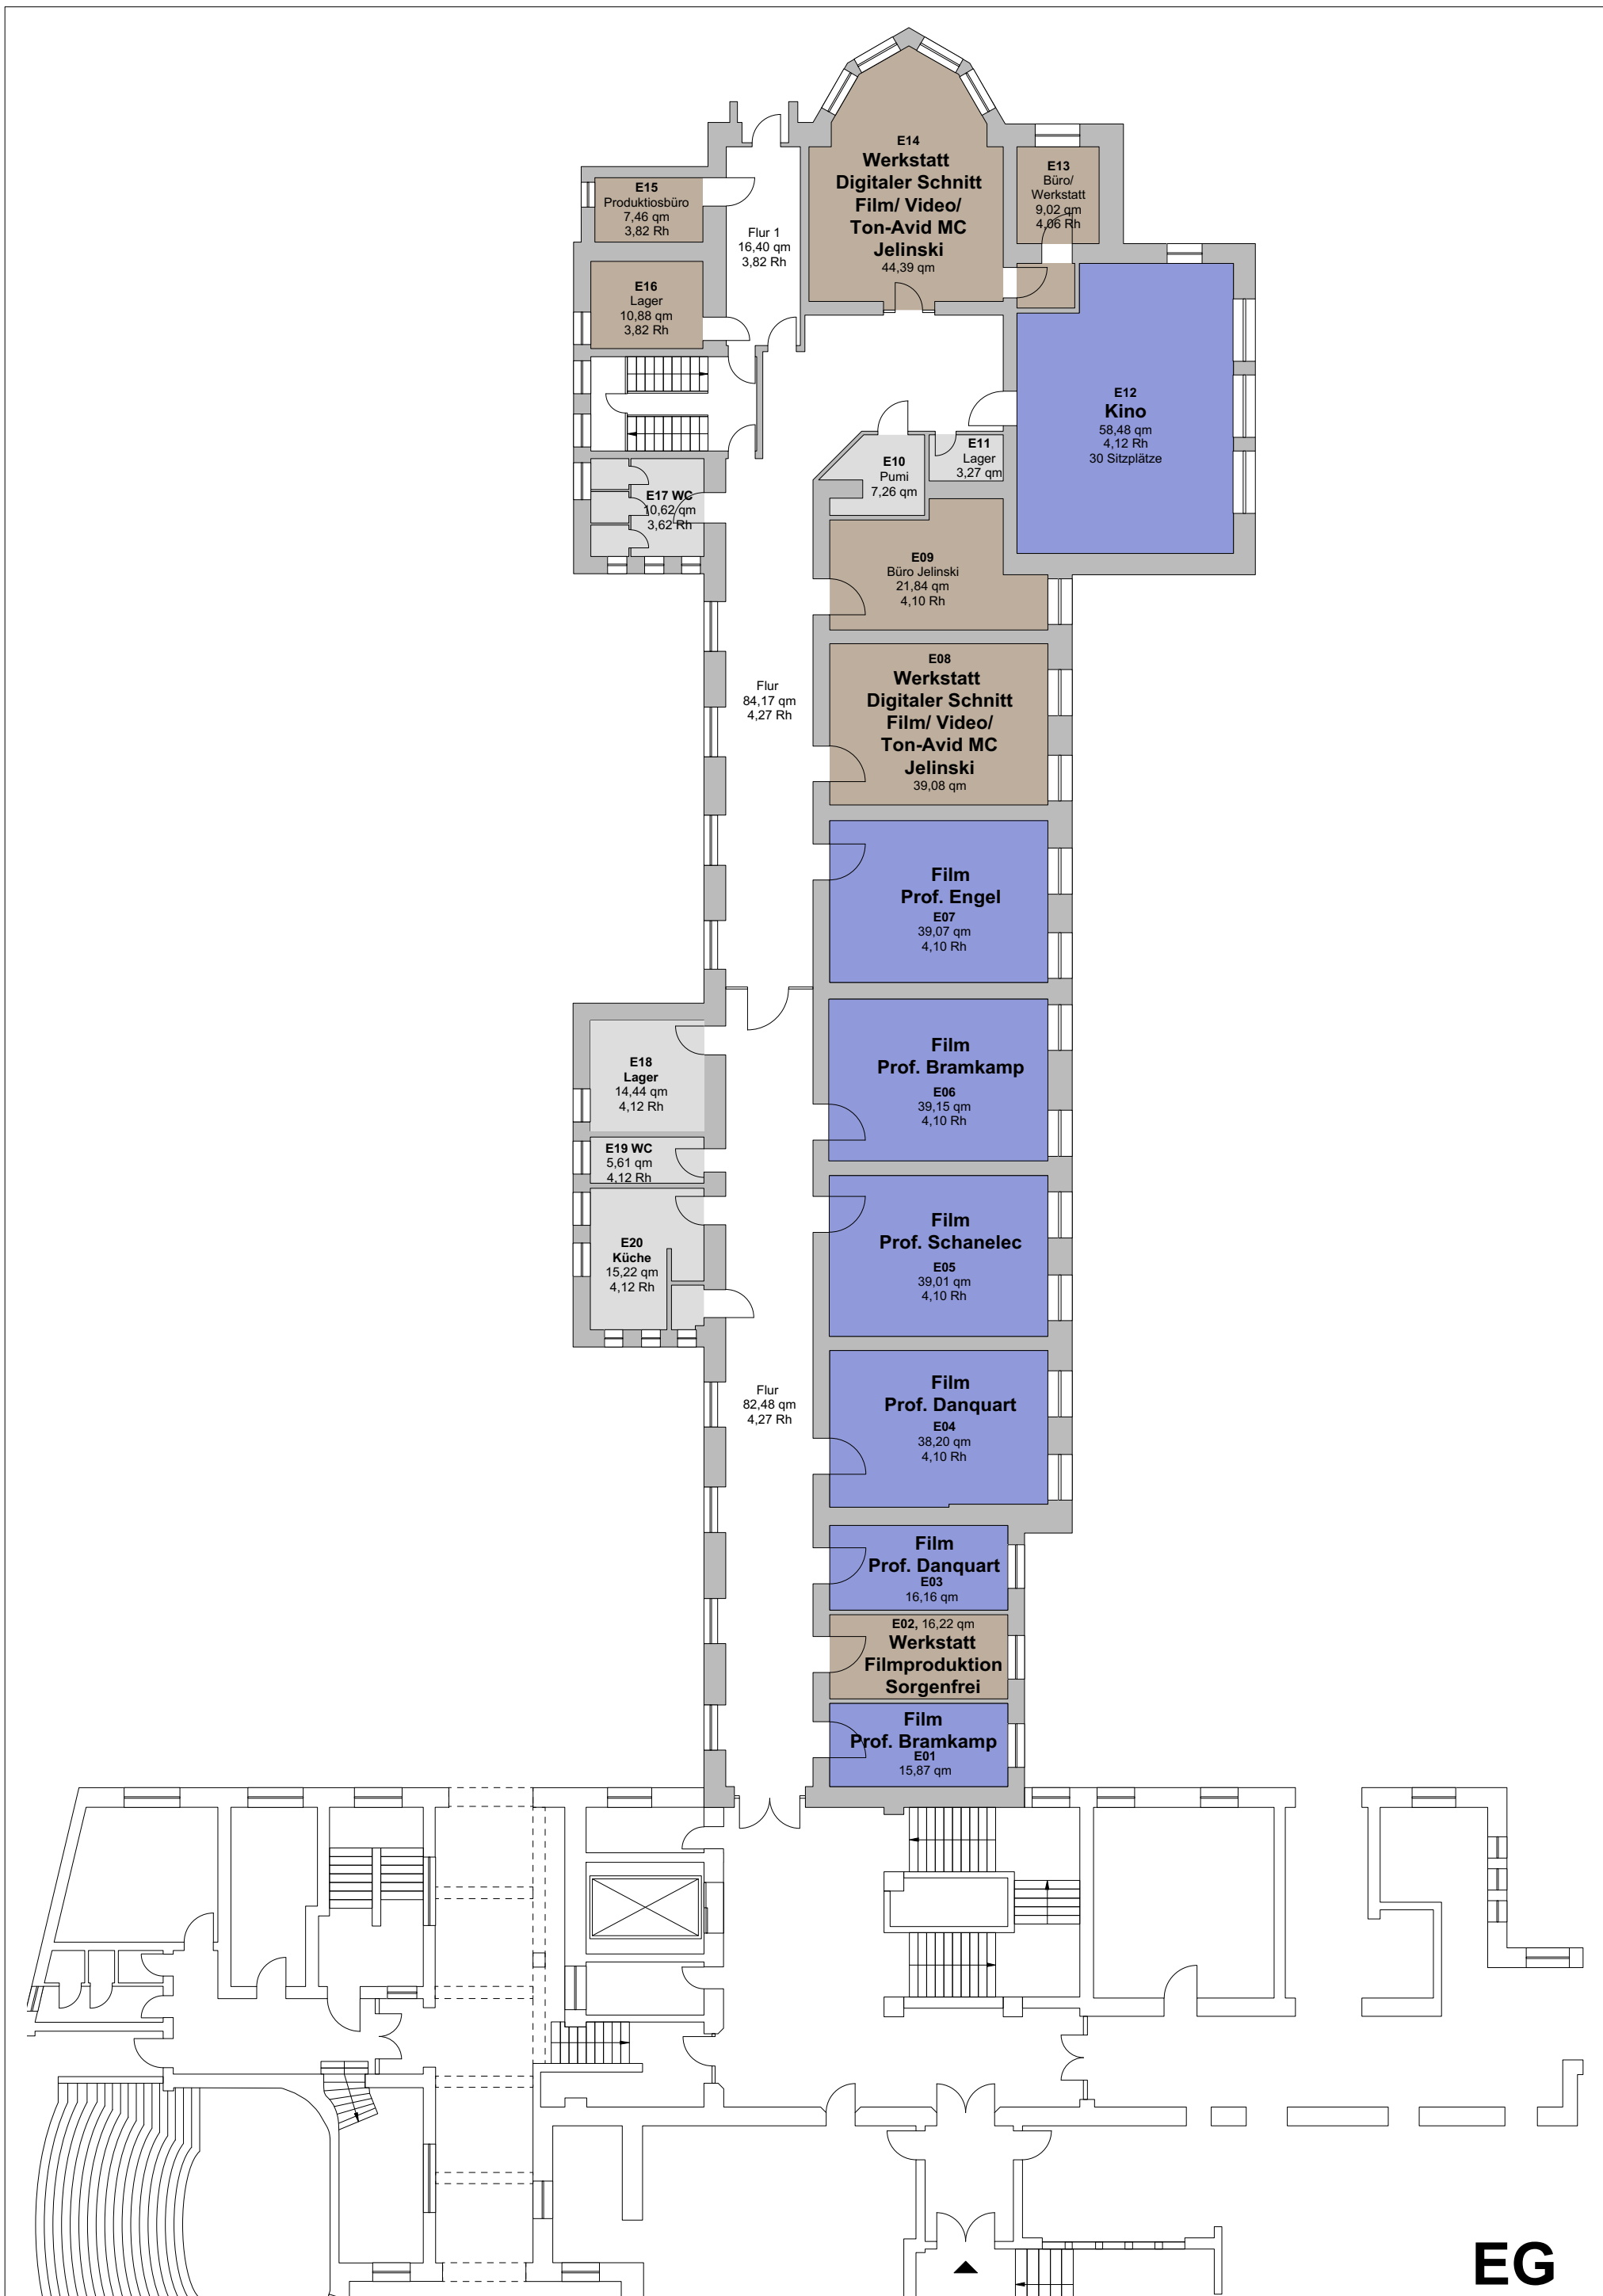

EG

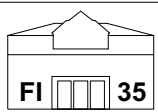

HFBK
Hamburg

Gebäude Finkenau 35
Grundriss Erdgeschoss

Gebäude und Baumanagement
Ute Reiter, Dipl. Ing. Architektin
Tel. 040 - 428989351
ute.reiter@hfbk.hamburg.de

Stand: 08.05.2020
Maßstab: 1:200
Gez. cf
Planformat: DIN A3