




1. Obergeschoss




Erdgeschoss

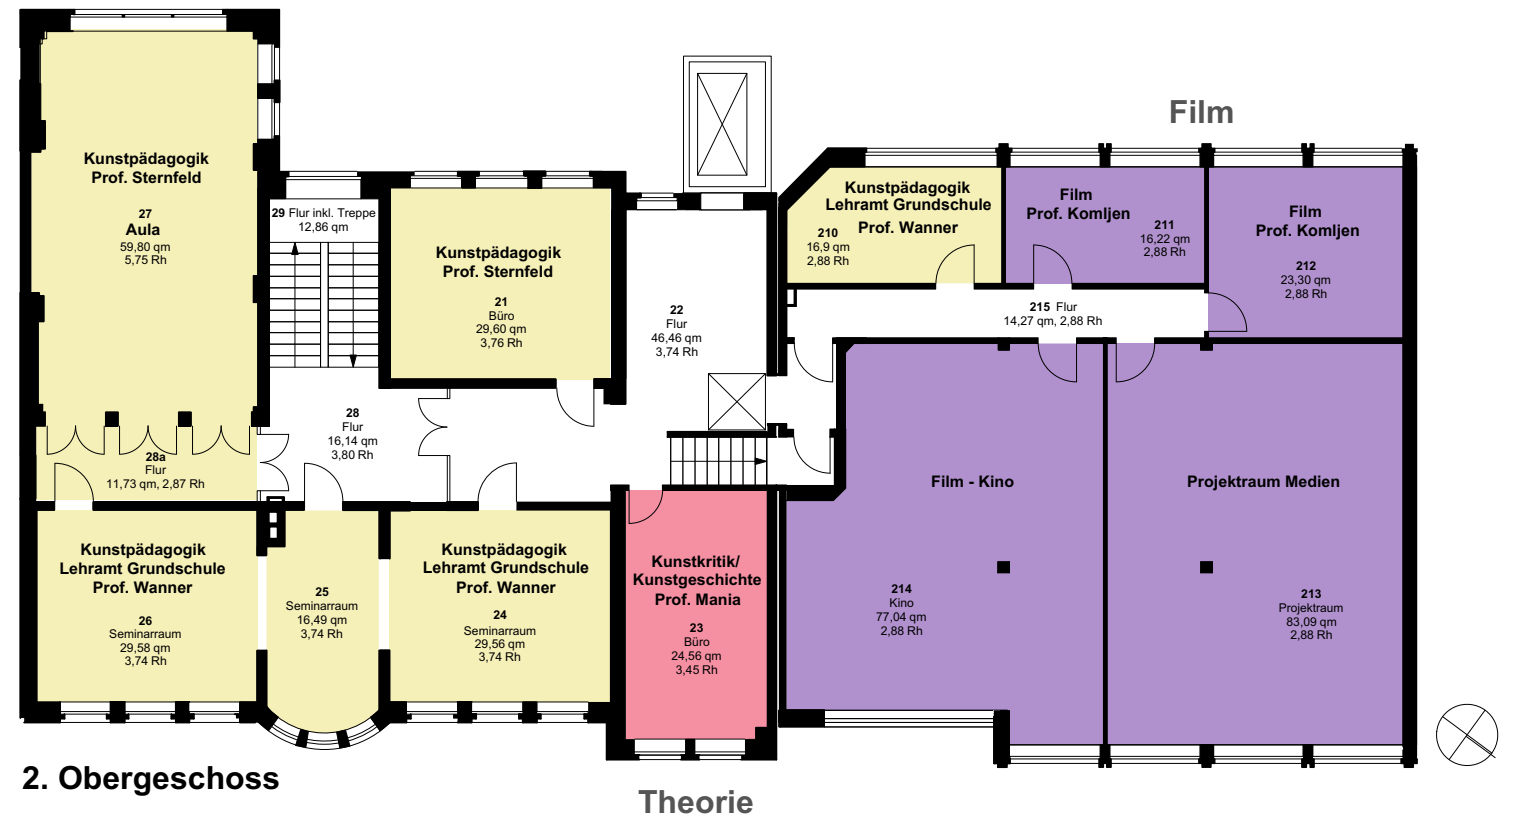

2. Obergeschoss

Theorie

Film

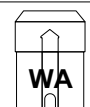


**HFBK**  
Hamburg

Gebäude Wartenau 15 / Umlandstraße 68  
Grundriss Erdgeschoss, 1. und 2. Obergeschoss

Gebäude und Baumanagement  
Ute Reiter, Dipl. Ing. Architektin  
Tel. 040 - 238582351  
ute.reiter@hfbk.hamburg.de

Stand: 15.03.2026  
Maßstab: 1:200  
Gez. of Planformat:  
DIN A3



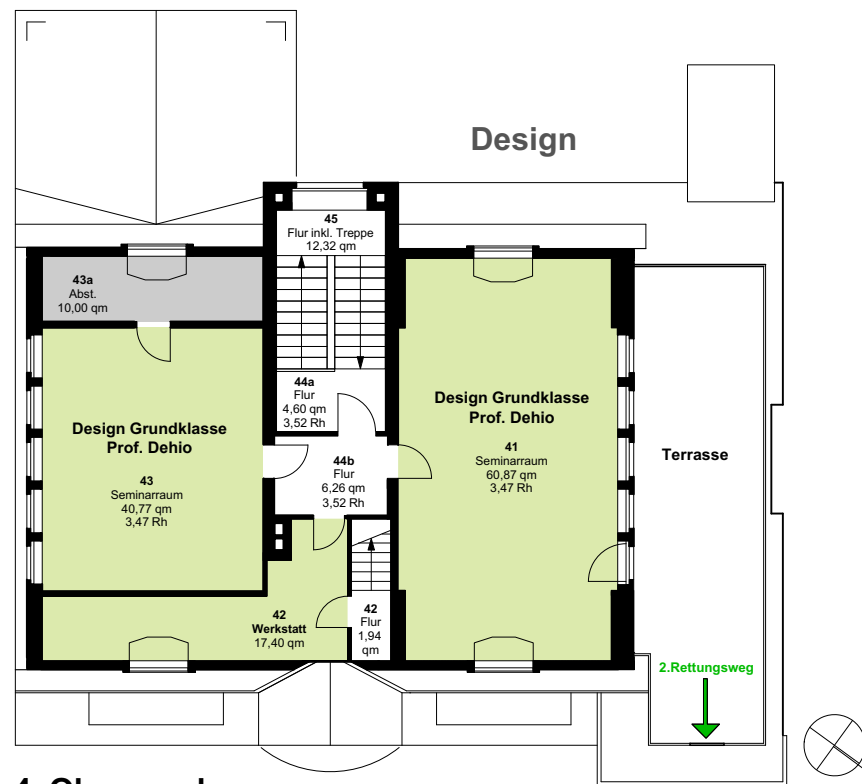

4. Obergeschoss



3. Obergeschoss

