LeA/ EG | HFBK Gebäude und Baumanagement / Ute Reiter, Dipl. Ing. Architektin / Tel. 040 - 238582351 / ute.reiter@hfbk.hamburg.de / Stand: 15.03.2026 / Maßstab: 1:200

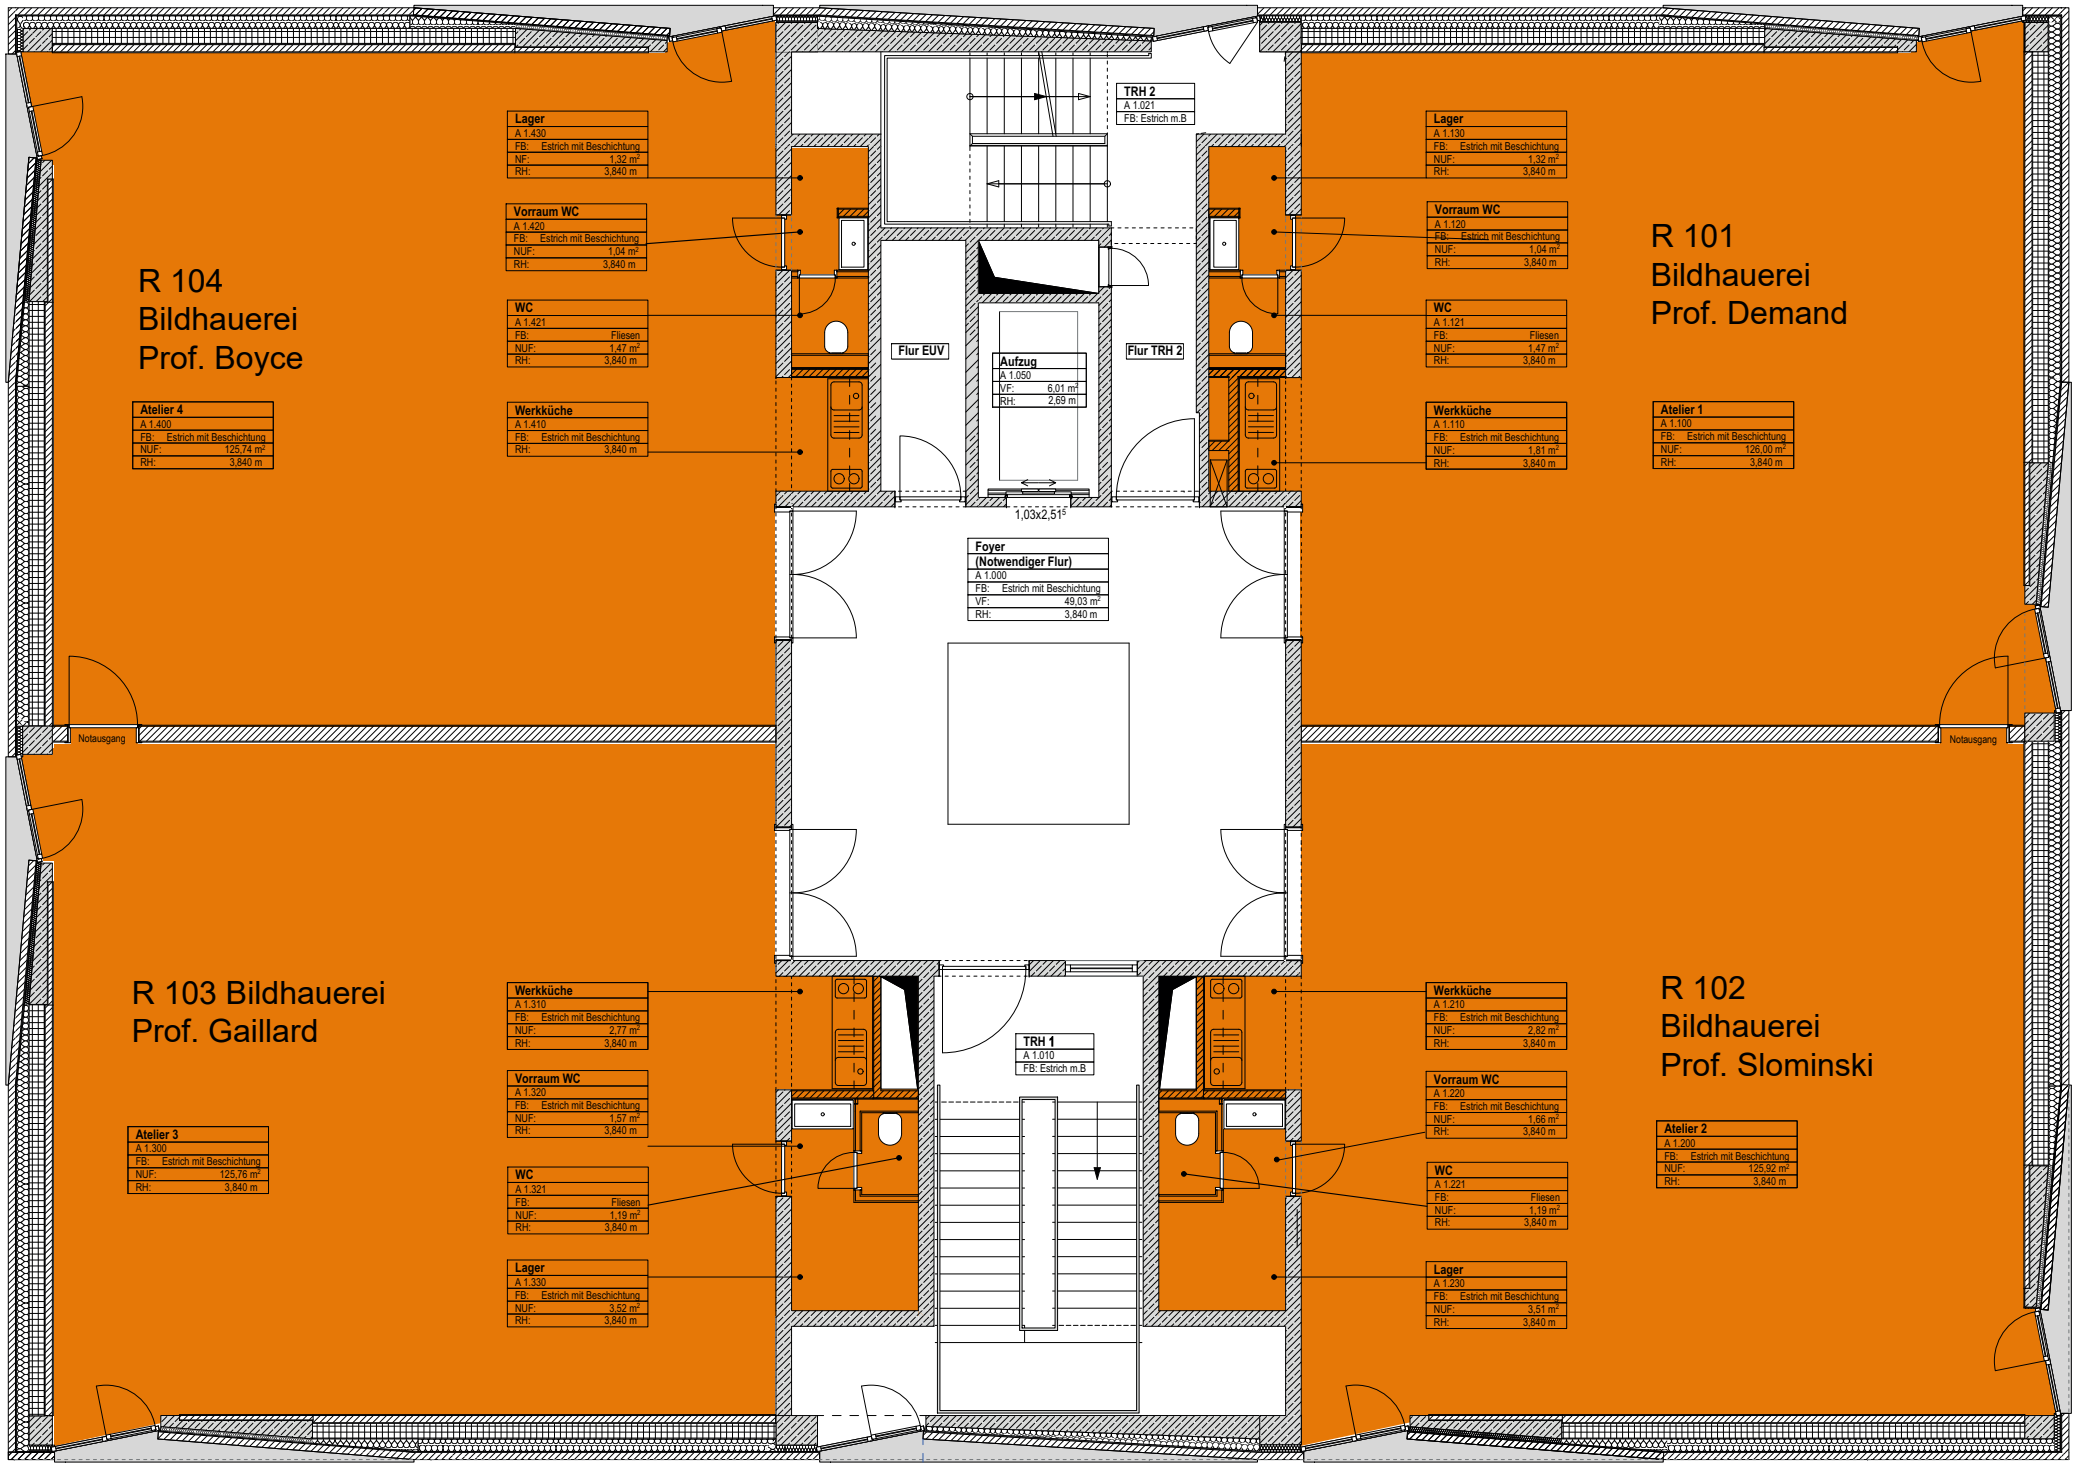

LeA/ 1.OG

HFBK Gebäude und Baumanagement / Ute Reiter, Dipl. Ing. Architektin / Tel. 040 - 238582351 / ute.reiter@hfbk.hamburg.de / Stand: 15.03.2026 / Maßstab: 1:200

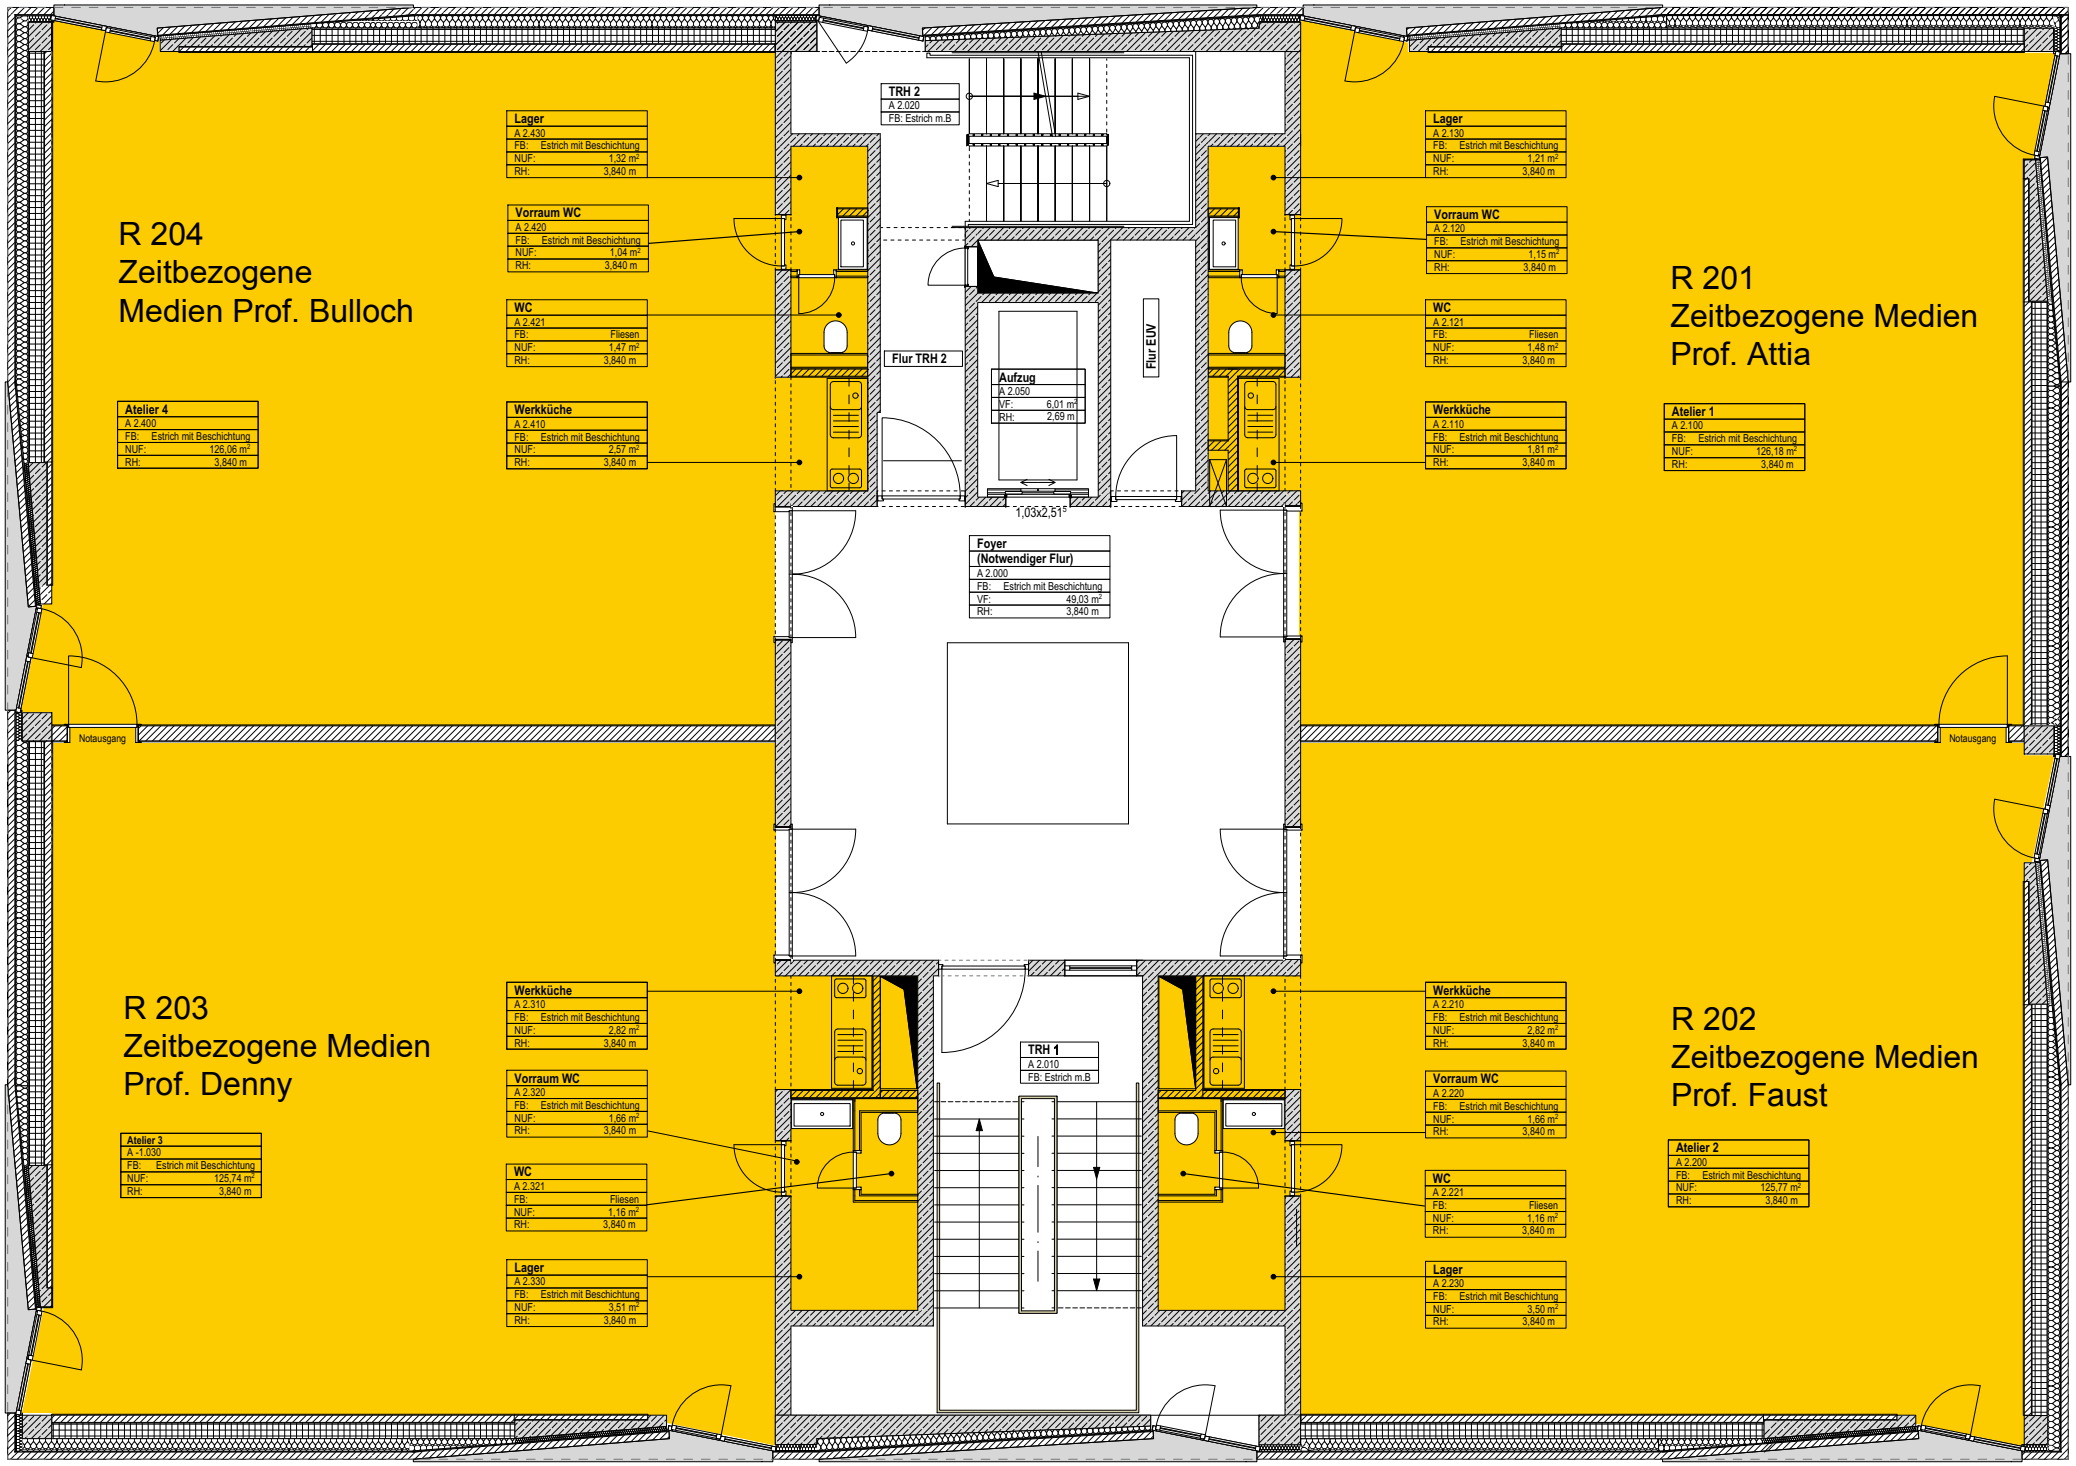

LeA/ 2.OG | HFBK Gebäude und Baumanagement / Ute Reiter, Dipl. Ing. Architektin / Tel. 040 - 238582351 / ute.reiter@hfbk.hamburg.de / Stand: 15.03.2026 / Maßstab: 1:200

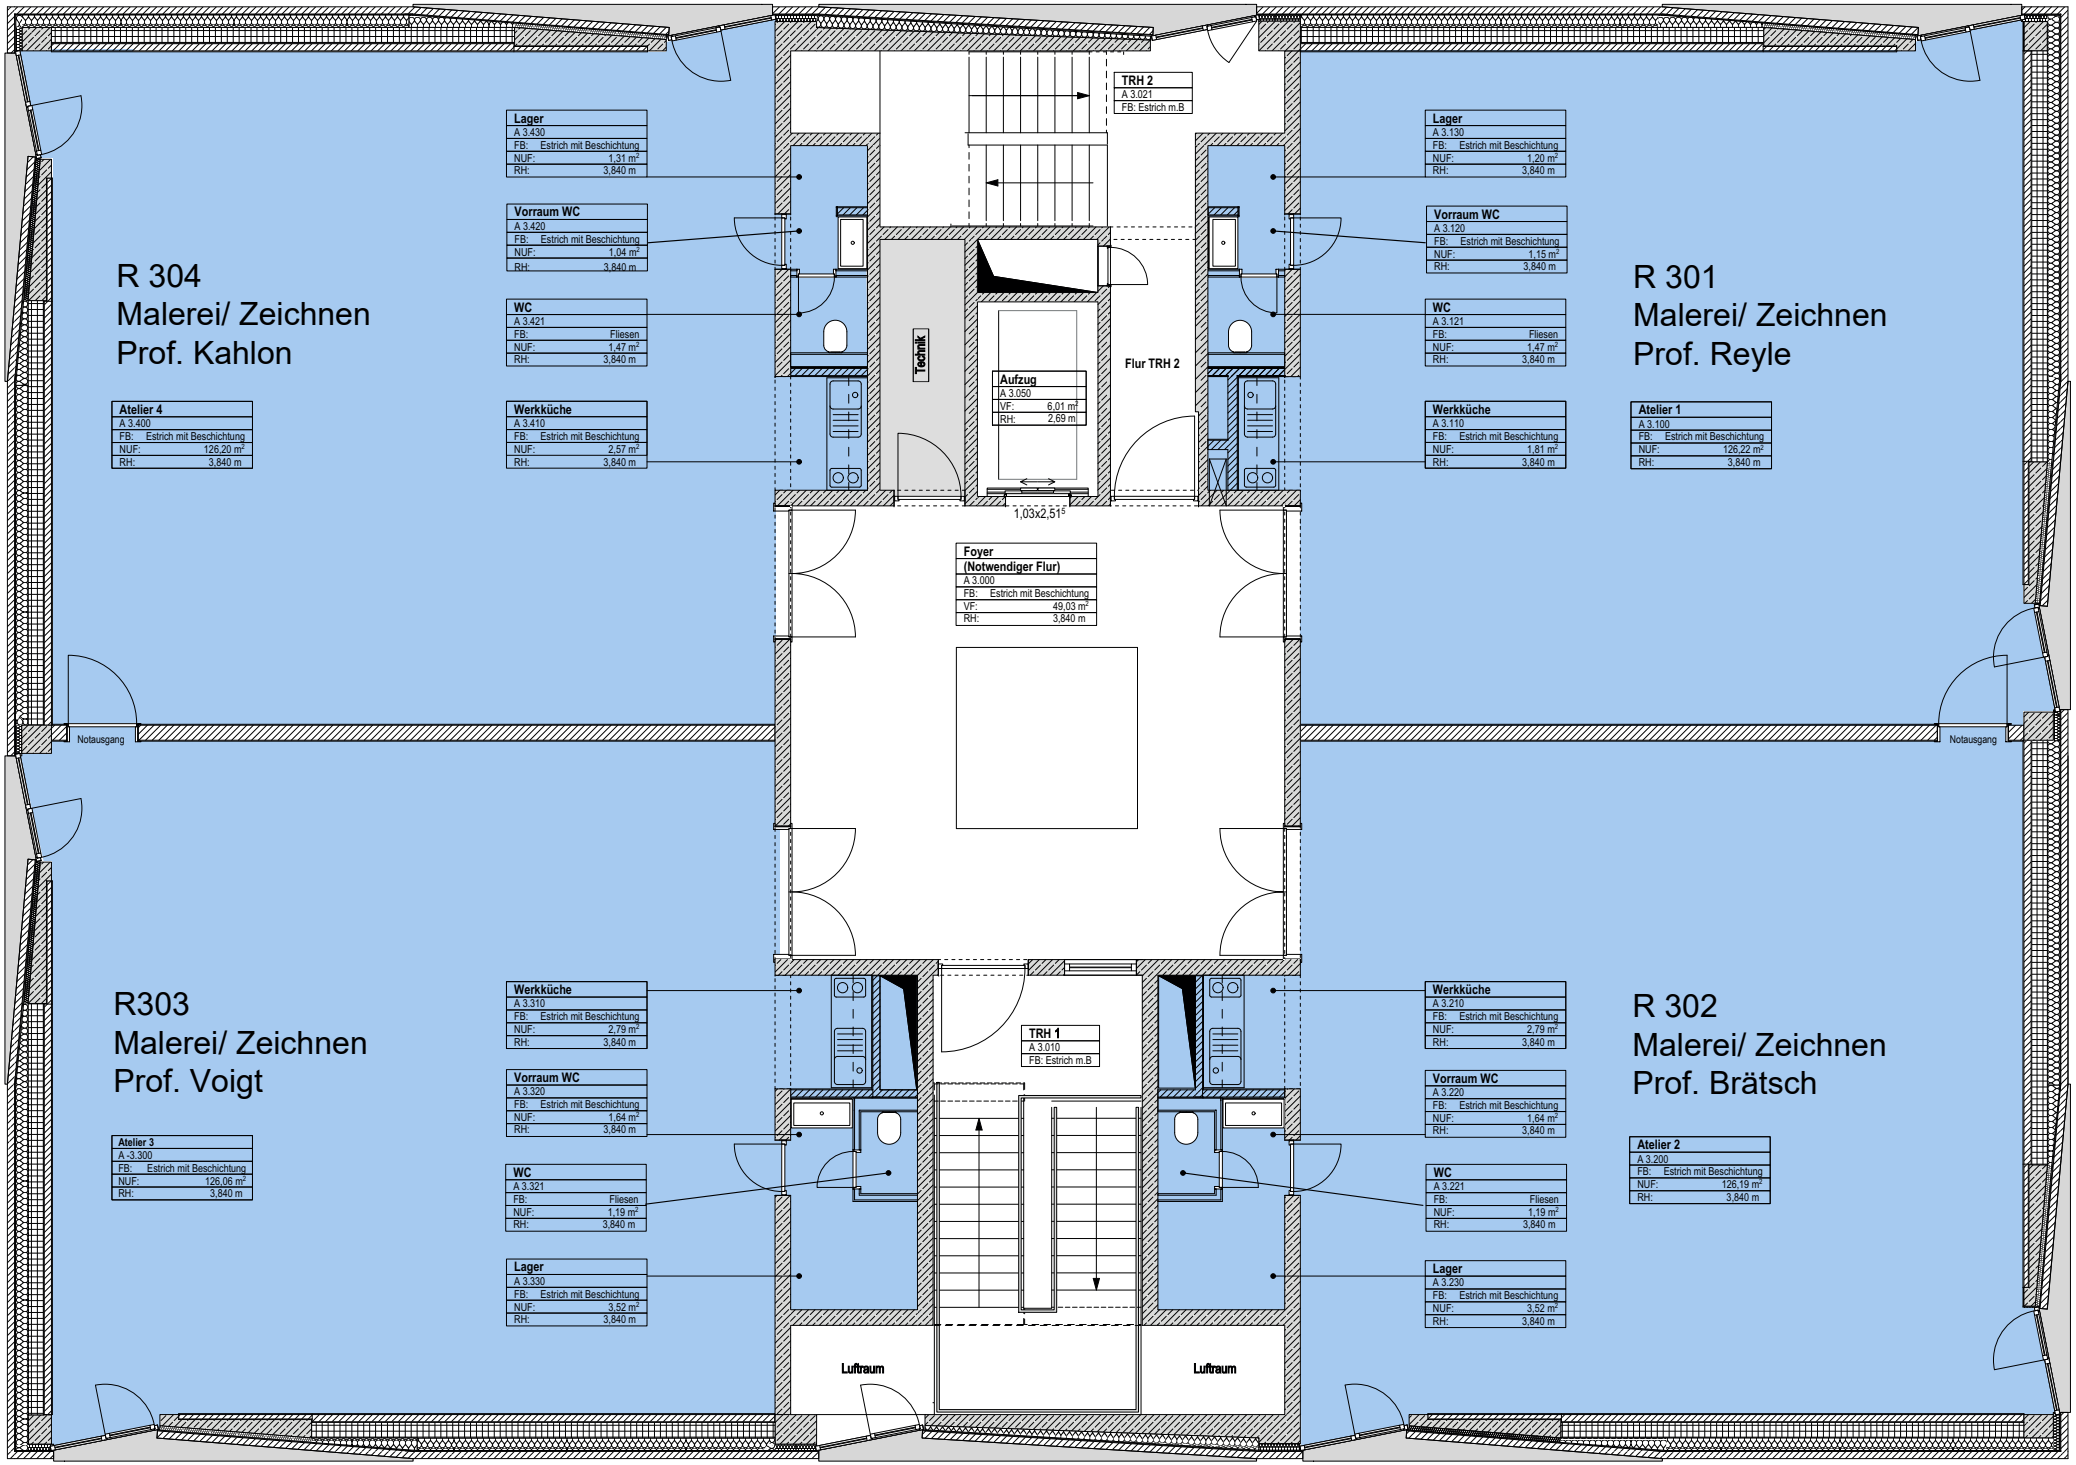

LeA/ 3.OG | HFBK Gebäude und Baumanagement / Ute Reiter, Dipl. Ing. Architektin / Tel. 040 - 238582351 / ute.reiter@hfbk.hamburg.de / Stand: 15.03.2026 / Maßstab: 1:200